


← 2・3階平面図
↓ 1階平面図

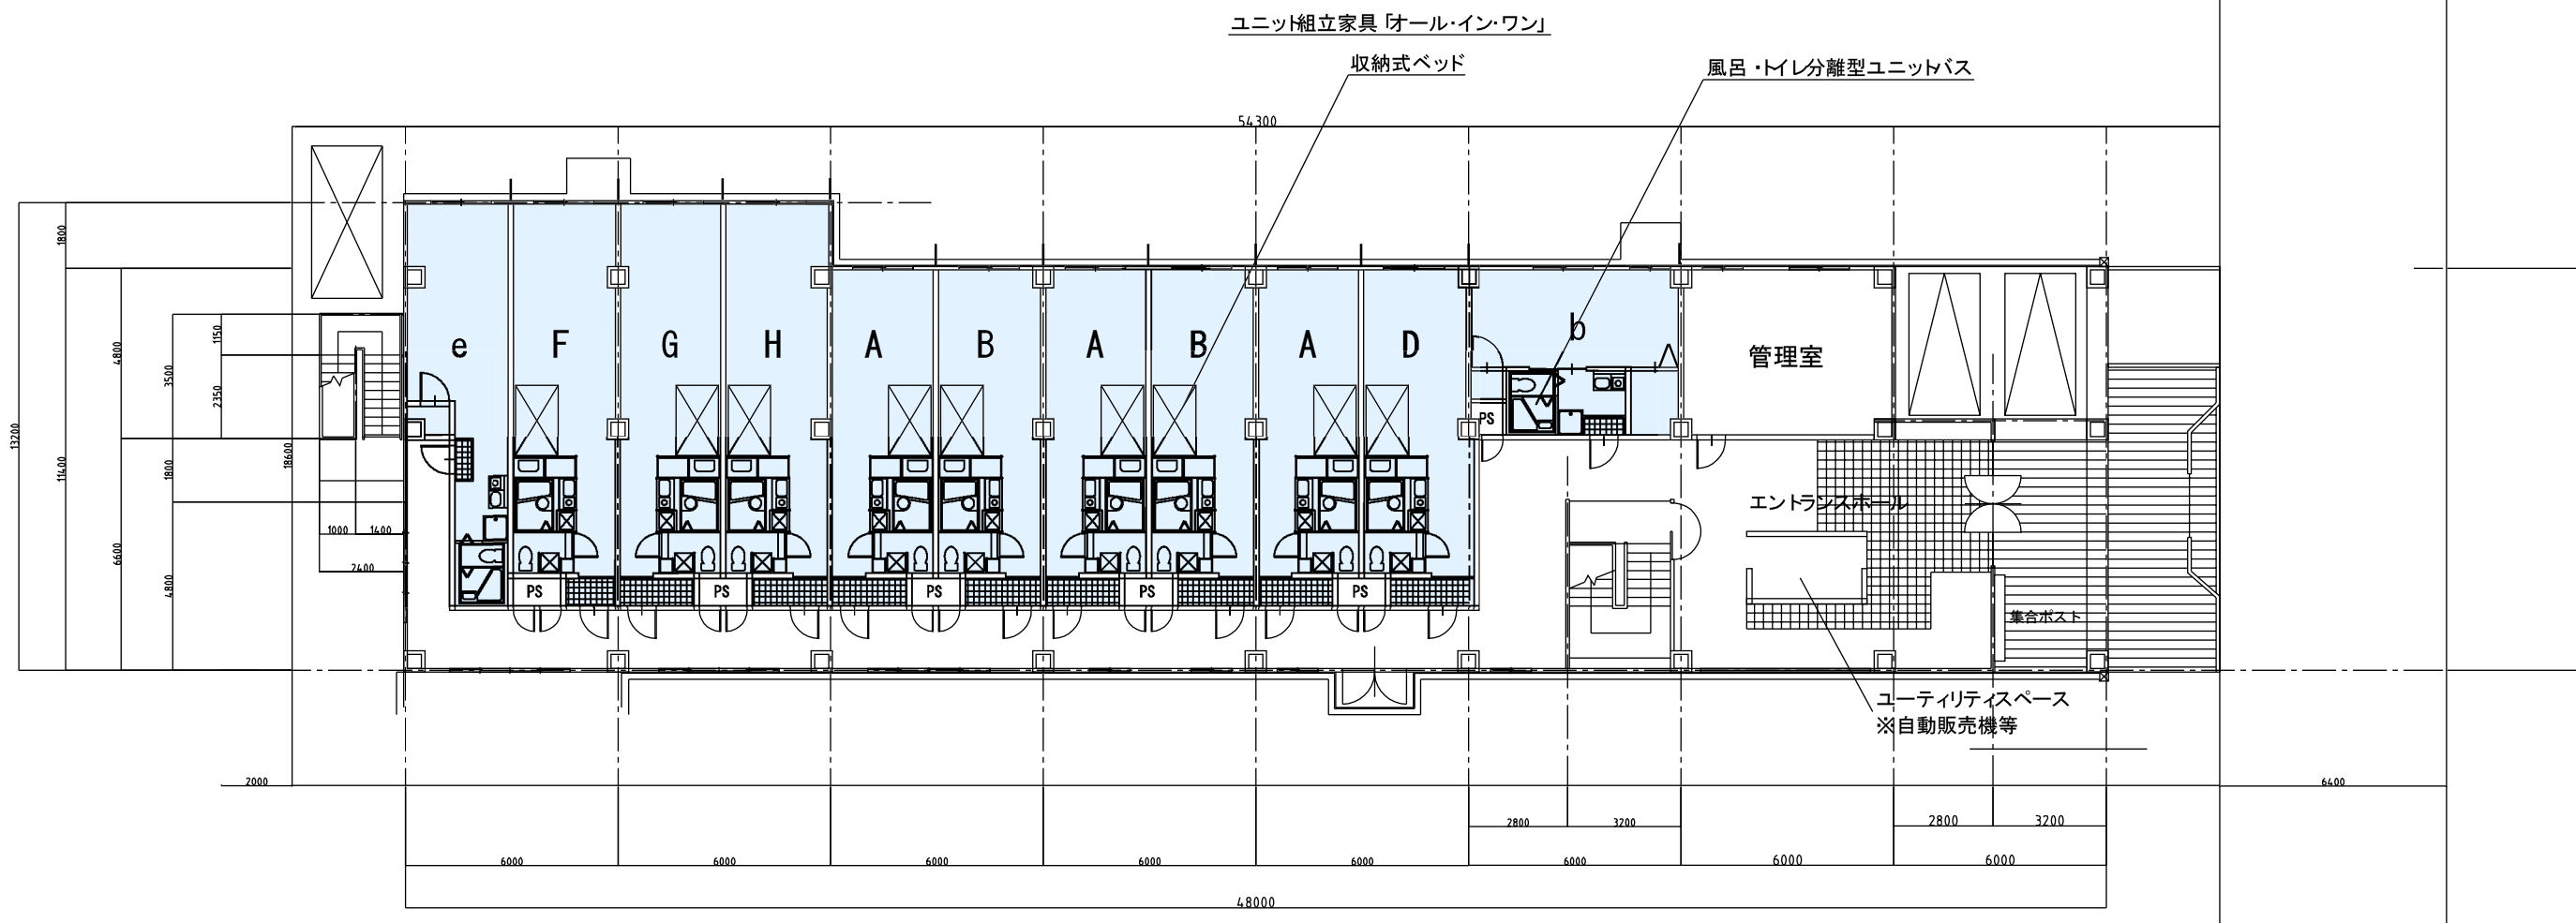

Project
F(株)社員寮
コンバージョン計画

ラック・ソリューション&システムズ株式会社

Plan 1・2・3階平面図
Scale 1/200

Date
No. 1